

LEGENDE LOT ELECTRICITE

LUMINAIRES



Appareil encastré Soft-5 de 25w LED
IP20 de chez Epsilon ou équivalent



Appareil encastré Moji EN de 20w LED
IP44 de chez Epsilon ou équivalent



Appareil encastré Moria de 28w LED
IP44 de chez Epsilon ou équivalent



Hublot Sola de 20w de chez EPSILON
ou équivalent



Applique Tetra de 8w de chez EPSILON
ou équivalent



Applique extérieure TIM de 52w - de chez
EPSILON ou équivalent



Réglette étanche, de type Titan de 37w
de chez EPSILON ou équivalent



Applique Terma de 9w de chez FARO
ou équivalent

Appareillage



Prise de courant 2 P+T 32 A - Plaques induction



Prise de courant 2 P+T 10 / 16 A - bureautique



Prise de courant 2 P+T 10 / 16 A IP66 IK07



Prise de courant 2 P+T 10 / 16 A - service



Interrupteur simple allumage + voyant



Interrupteur simple allumage plexo 10



Bouton appel sonnerie



Détecteur de présence 360°



Attente électrique (Puissance selon CCTP)



Arrêt urgence électrique



Arrêt d'urgence CVC



Prise RJ 45

Courants faibles

Eclairage de sécurité



Bloc autonome de sécurité de balisage BAES (45lm LED)
+ pictogramme + drapeau



Bloc autonome de sécurité d'intervention

Détection incendie



Lampe à éclat



Alarme générale d'incendie type 4




Déclencheur manuel d'alarme incendie

Légende Plomberie

	CHUTE E.U/E.V
	CHUTE E.U
	CHUTE E.V
	Siphon démontable
	Réseau eau froide sanitaire
	Réseau eau chaude sanitaire
	Réseau d'évacuation EU
	Réseau d'évacuation EV
	Réseau de refoulement EU en PVC-P

Légende Chauffage / Climatisation

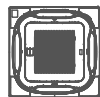

Cassette 600x600 chauffage / climatisation



Radiateur électrique (WC PMR)



Thermostat d'ambiance


Légende Ventilation




Bouche d'extraction VMC



Entrée d'air 45 m3/h

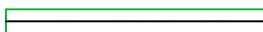


Réseau d'extraction simple flux

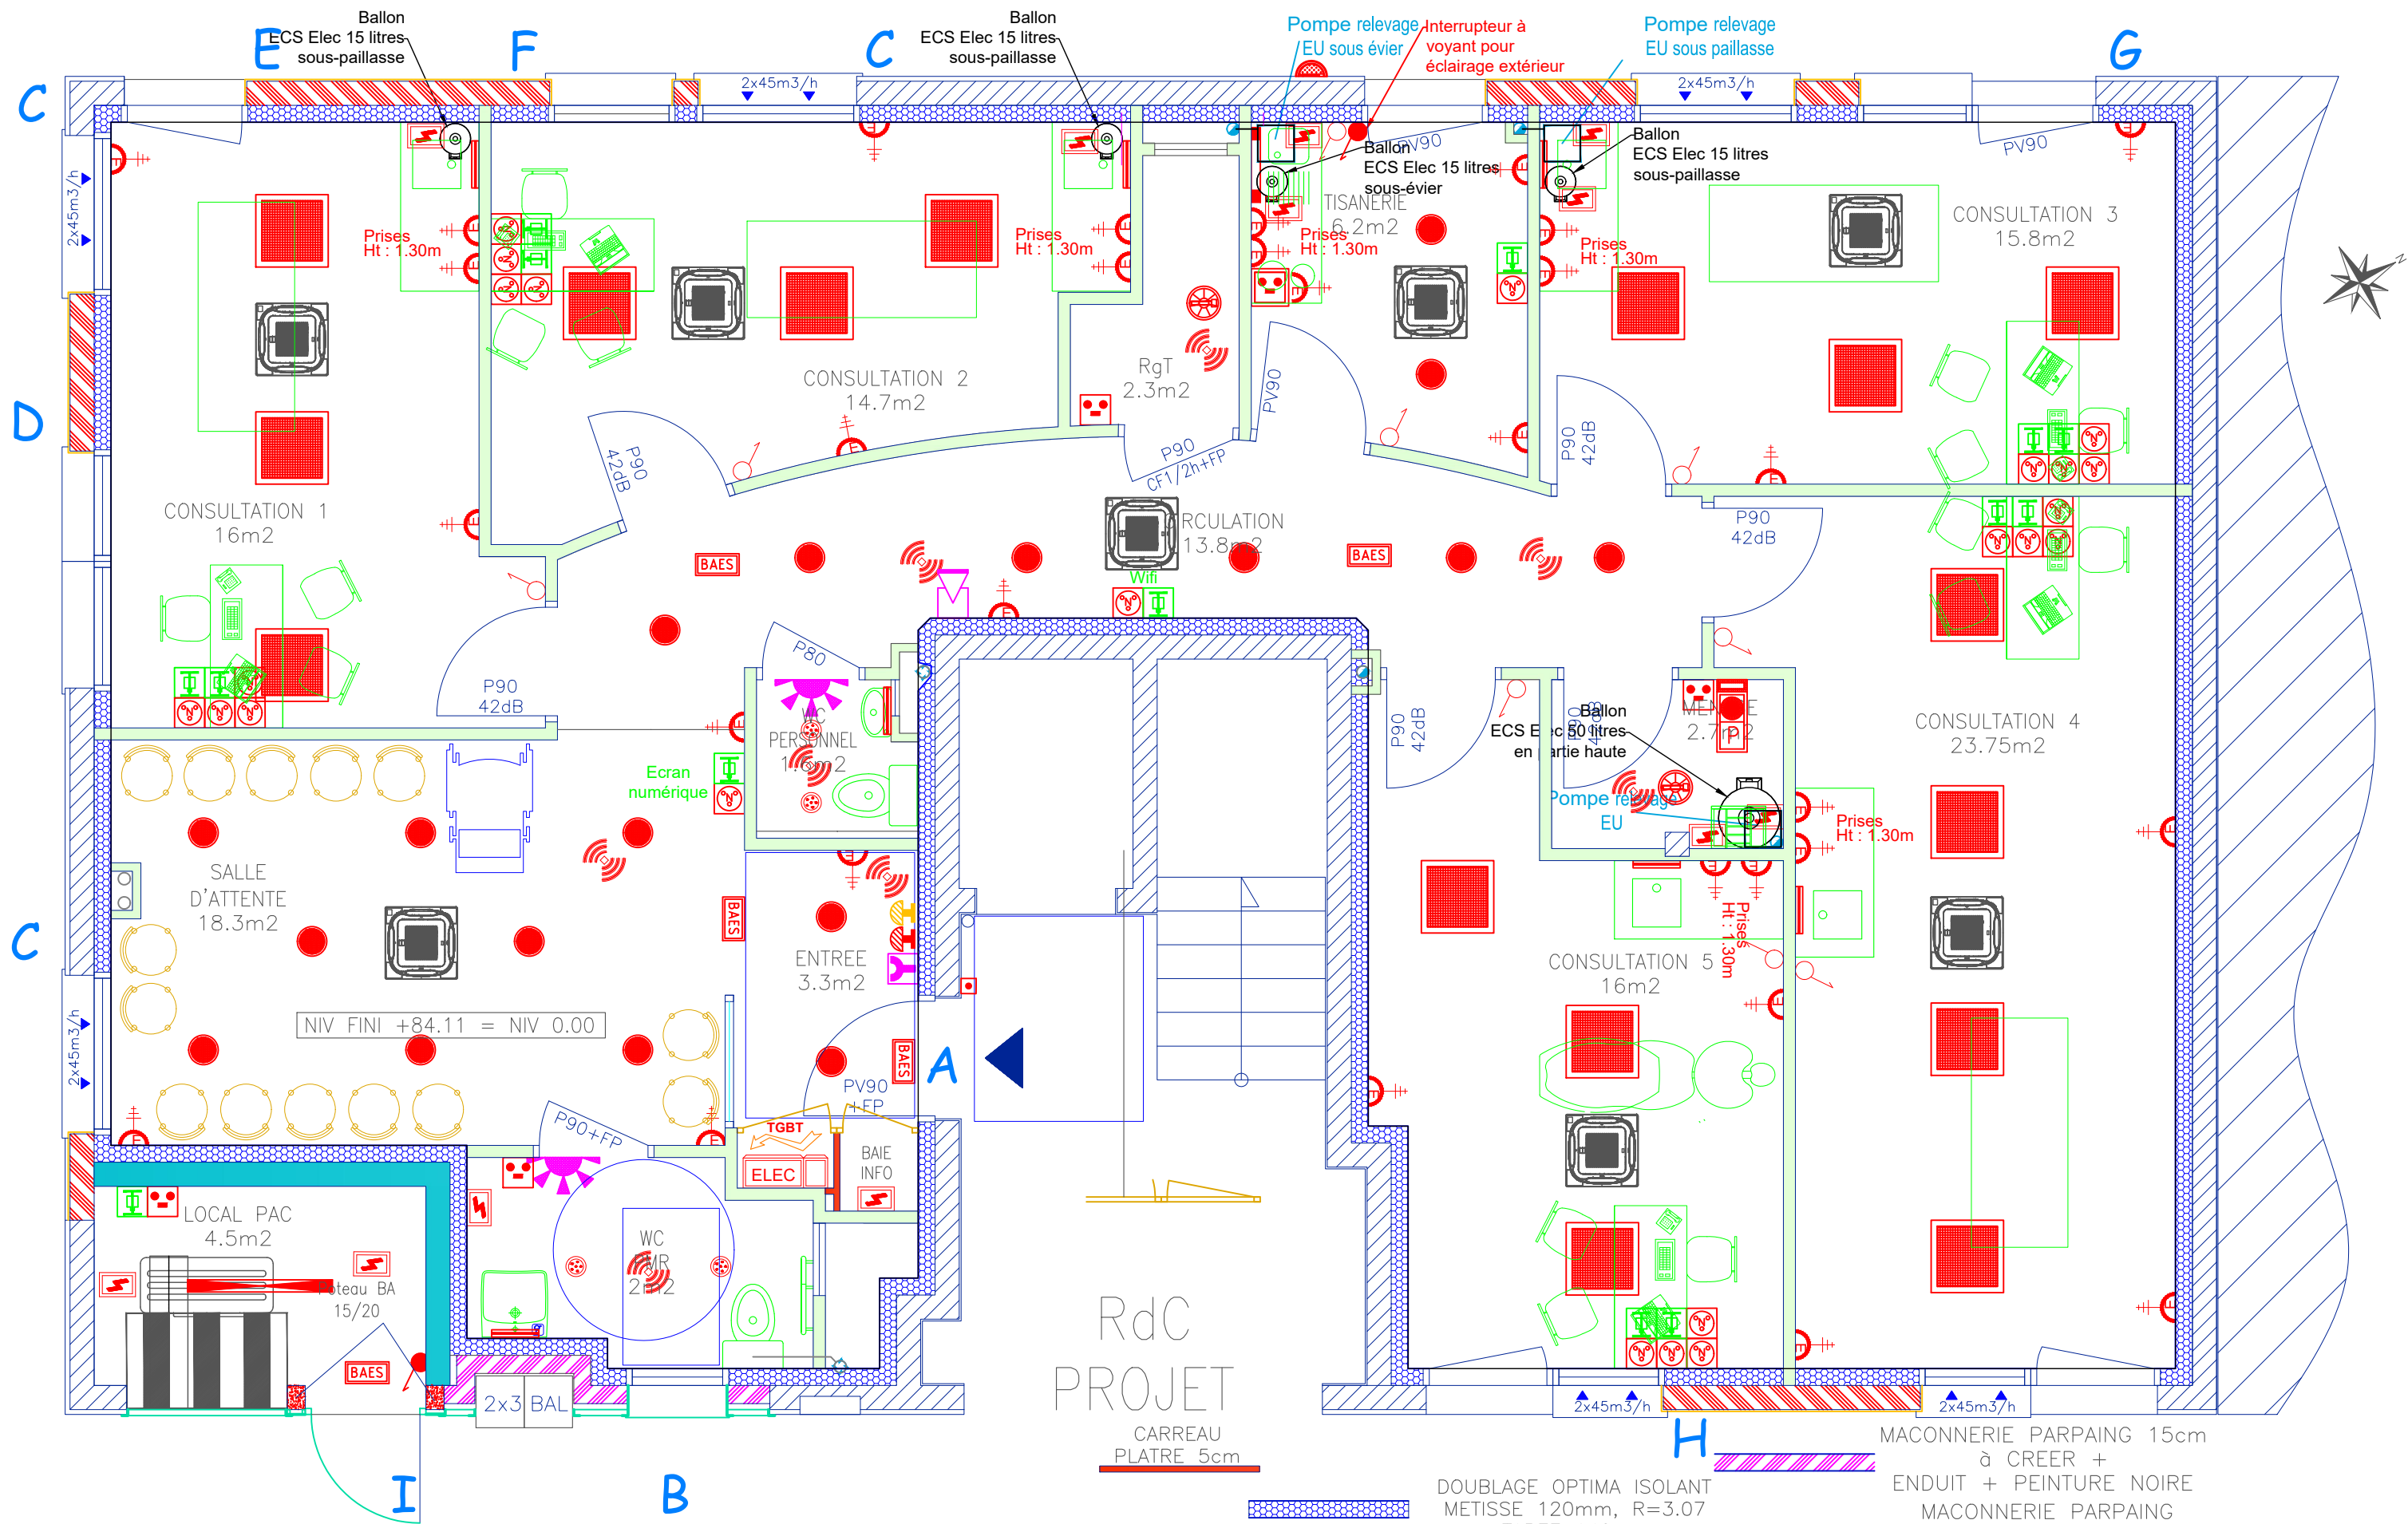

RdC
PROJET
CARREAU
PLATRE 5cm

COMMUNE CHAVENAY 78450 Rue de Grignon LOTISSEMENT BOUYGUES AMENAGEMENT DE LA MASON DE SANTE AU RdC DU LOCAL LIVRE BRUT	MAITRE D'OUVRAGE MAIRIE 1, Place de l'Eglise 78450 CHAVENAY Tél: 01.30.54.31.70	ARCHITECTE Michel LEBLANC 111, rue du Château Rouge 78630 ORGEVAL Tél: 06.07.38.63.15	APD 03/08/2023 ECH : 1/50° EL-01
---	---	---	---

DOUBLAGE OPTIMA ISOLANT METISSE 120mm, R=3.07 TAPEE 140mm	MAÇONNERIE PARPAING 15cm à CREER + ENDUIT + PEINTURE NOIRE MAÇONNERIE PARPAING 20cm à CREER + ENDUIT RAVALEMENT
CLOISON HOSPITALIERE 98/48	RdC ETAT PROJETE ELECTRICITE
BETON CELLULAIRE 20cm+ OPTIMA METISSE 120	
MAÇONNERIE EXISTANTE + PAREMENT PIERRE	

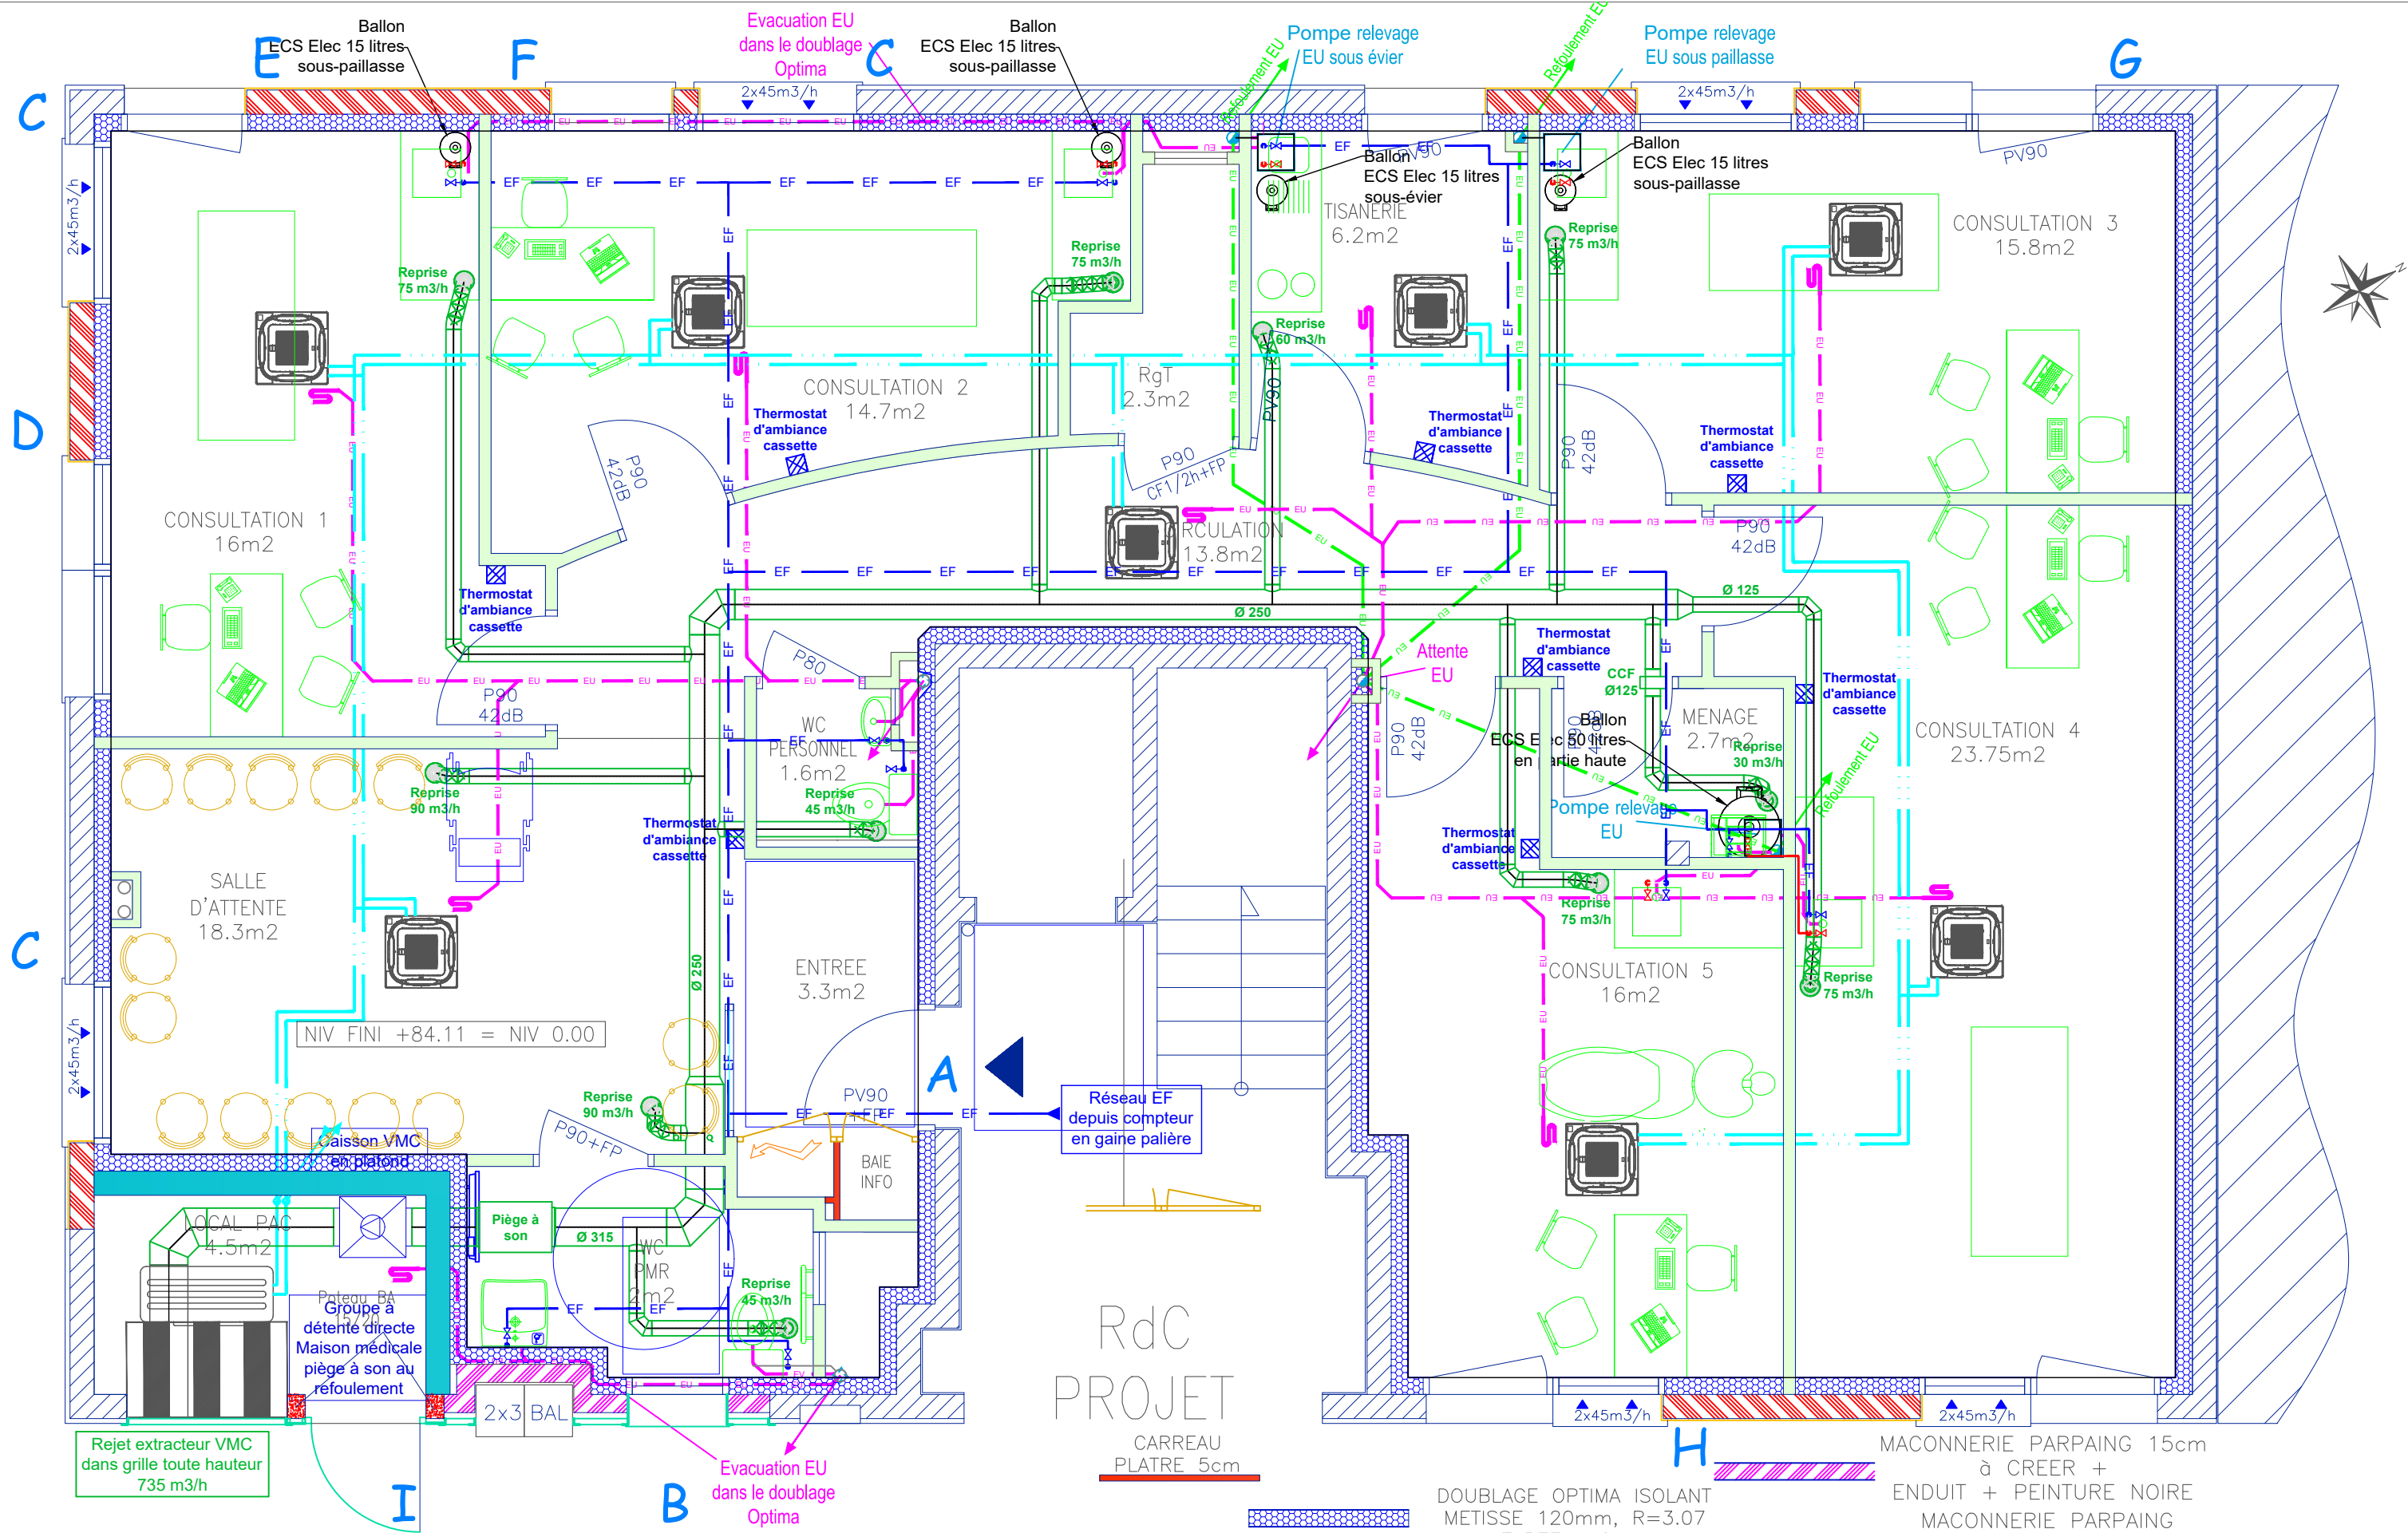

RdC
PROJET
CARREAU
PLATRE 5cm

DOUBLAGE OPTIMA ISOLANT
METISSE 120mm, R=3.07
TAPEE 140mm

CLOISON HOSPITALIERE
98/48

BETON CELLULAIRE 20cm+
OPTIMA METISSE 120

MAÇONNERIE EXISTANTE
+ PAREMENT PIERRE

MAÇONNERIE PARPAING 15cm
à CREER +
ENDUIT + PEINTURE NOIRE

MAÇONNERIE PARPAING
20cm à CREER +
ENDUIT RAVALEMENT

RdC ETAT PROJETE
CHAUF/VENTIL/CLIM

COMMUNE CHAVENAY 78450 Rue de Grignon LOTISSEMENT BOUYGUES AMENAGEMENT DE LA MASION DE SANTE AU RdC DU LOCAL LIVRE BRUT	MAITRE D'OUVRAGE MAIRIE 1, Place de l'Eglise 78450 CHAVENAY Tél: 01.30.54.31.70	ARCHITECTE Michel LEBLANC 111, rue du Château Rouge 78630 ORGEVAL Tél: 06.07.38.63.15	APD 03/08/2023 ECH : 1/50° CVC PB-01
--	---	---	---

Département :
YVELINES

Commune :
CHAVENAY

Section : AE
Feuille : 000 AE 01

Échelle d'origine : 1/1000
Échelle d'édition : 1/4000

Date d'édition : 25/07/2023
(fuseau horaire de Paris)

Coordonnées en projection : RGF93CC49
©2022 Direction Générale des Finances Publiques

DIRECTION GÉNÉRALE DES FINANCES PUBLIQUES

PLAN DE SITUATION

COMMUNE CHAVENAY 78450
Rue de Grignon
LOTISSEMENT LES ARCHES
AMENAGEMENT DE LA
MISSION DE SANTE AU RdC
DU LOCAL LIVRE BRUT

ARCHITECTE
Michel LEBLANC
111, rue du Château Rouge
78630 ORGEVAL
Tél: 06.07.38.63.15


MAITRE D'OUVRAGE
MAIRIE
1, Place de l'Eglise
78450 CHAVENAY
Tél: 01.30.54.31.70

DCE
31/08/2023
ECH : 1/100°
PL01

Le plan visualisé sur cet extrait est géré par le
centre des impôts foncier suivant :
VERSAILLES - Accueil et délivrance de
documents
ouvert du lundi au vendredi 8h30/12h30
78015
78015 VERSAILLES
tél. 01 30 97 43 00 -fax 01 30 97 45 76
sdif.yvelines@dgfip.finances.gouv.fr

Cet extrait de plan vous est délivré par :


cadastre.gouv.fr




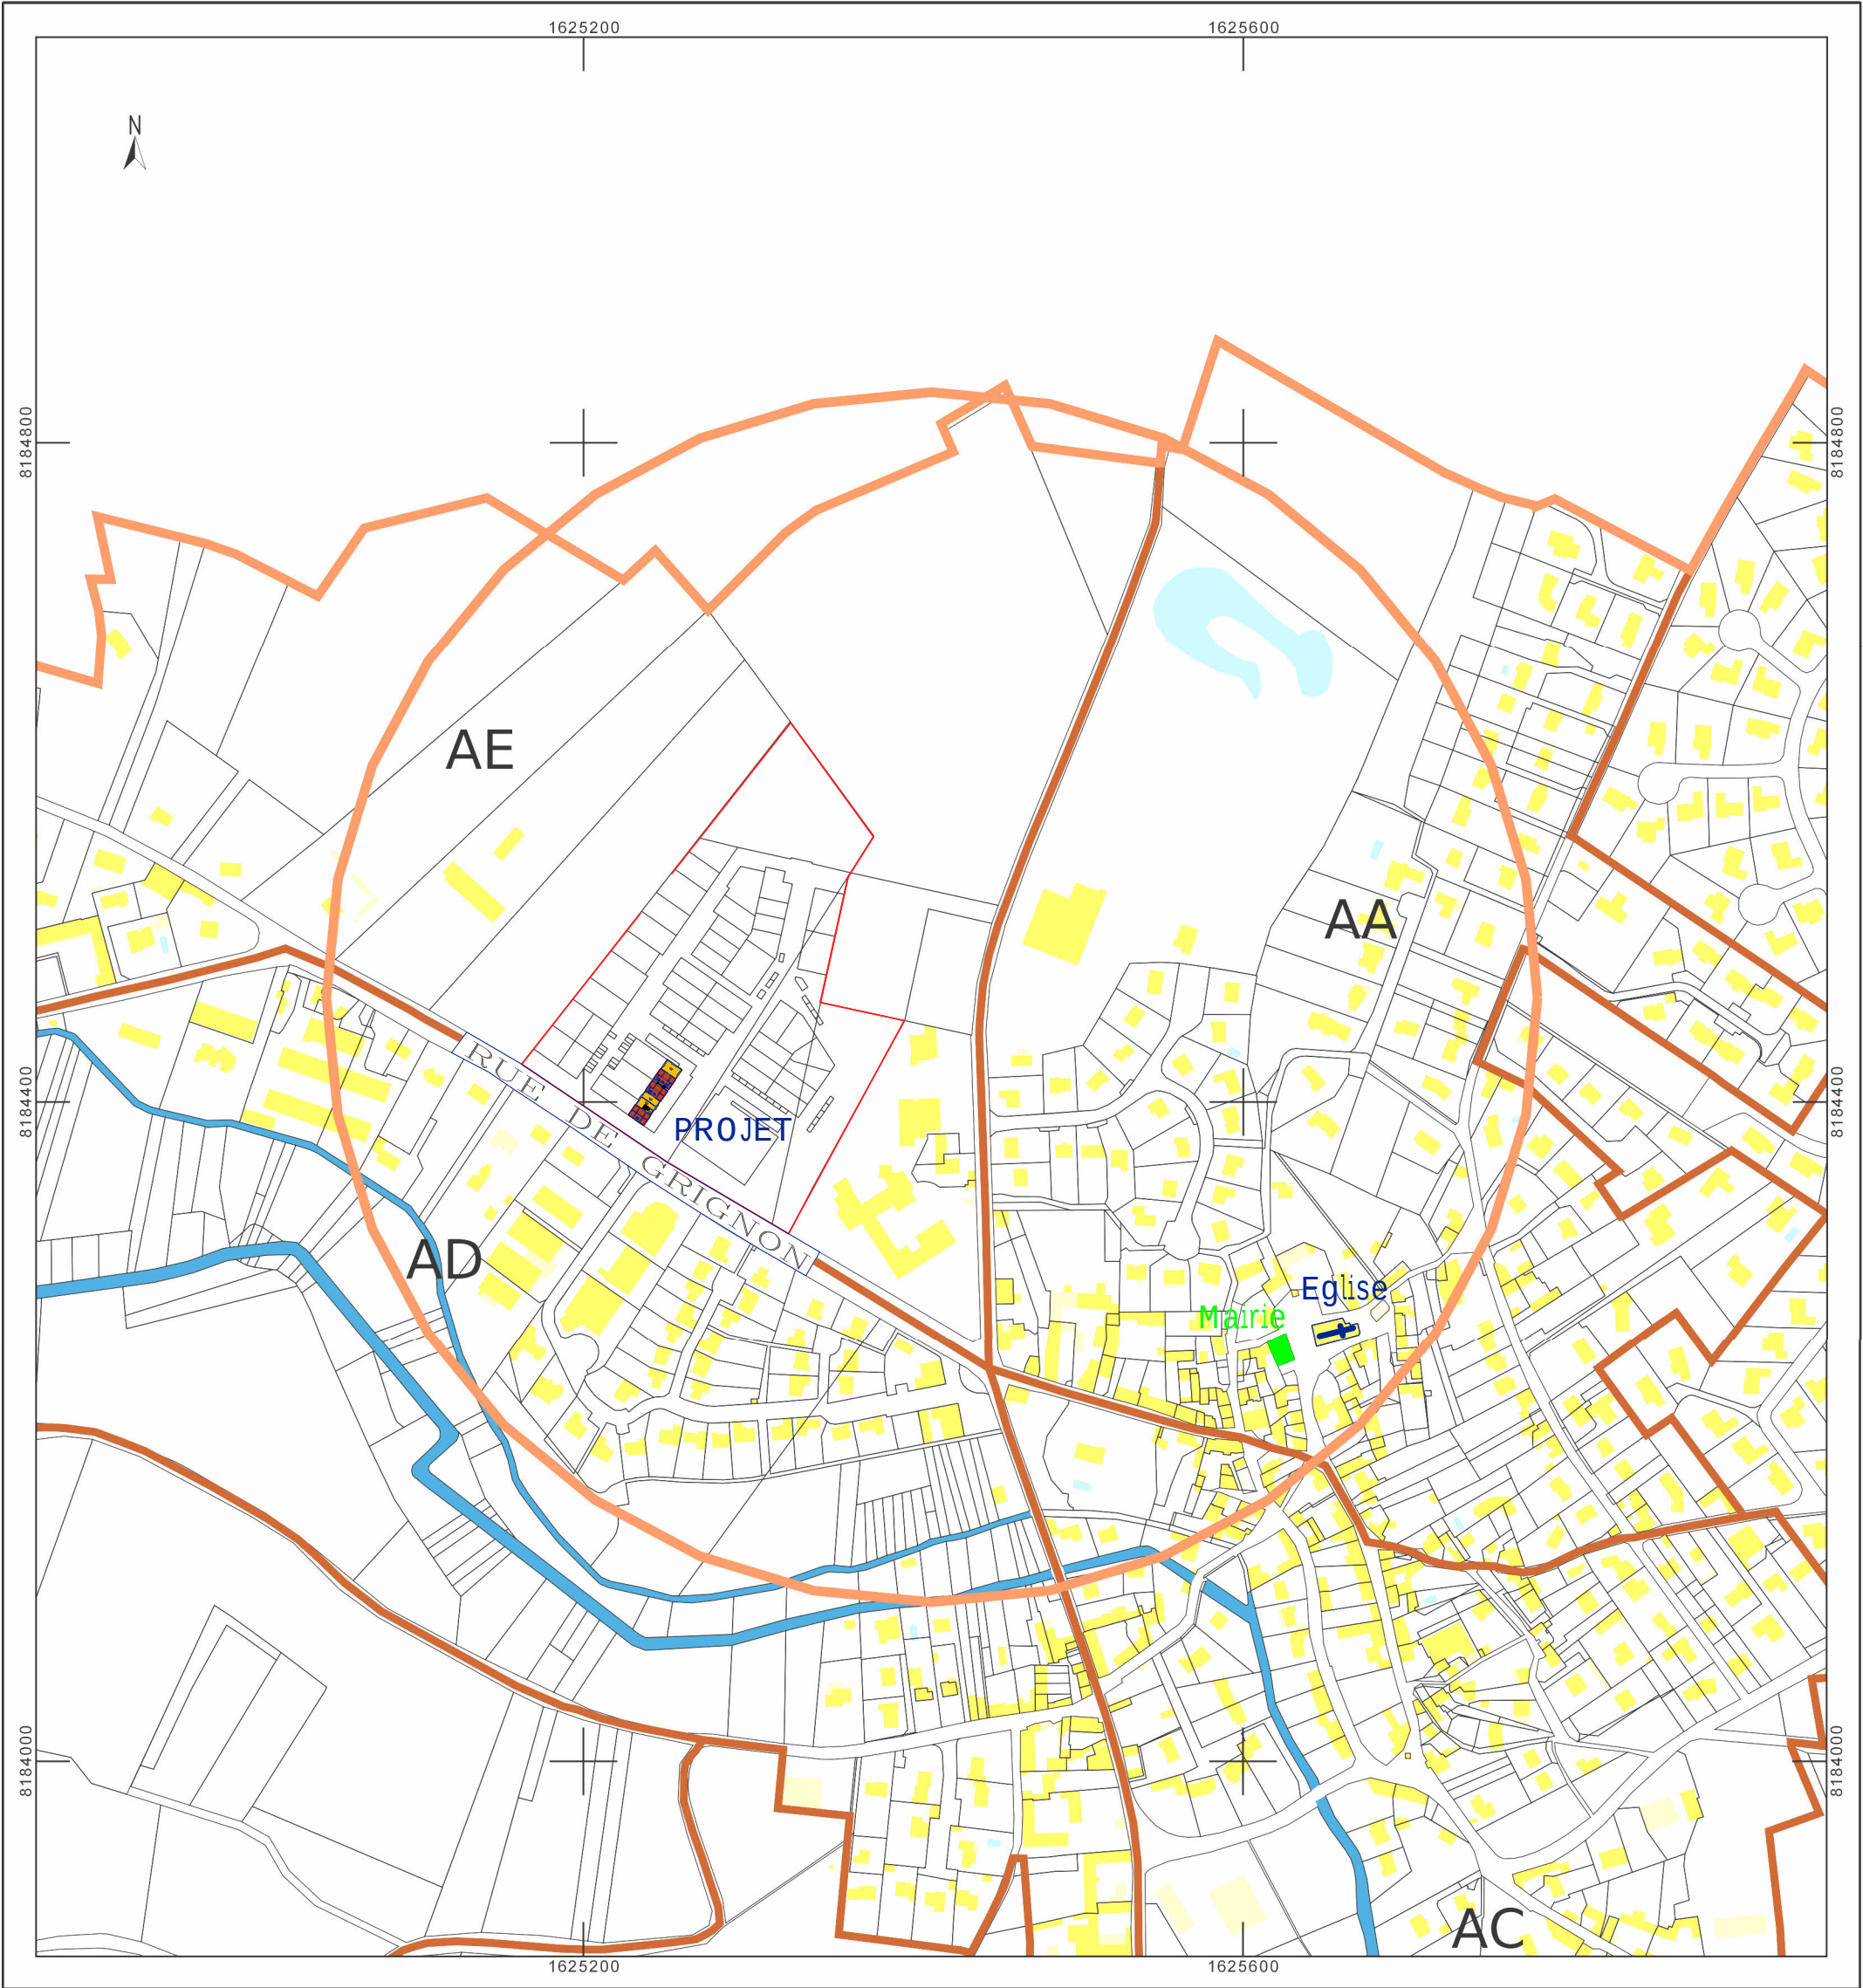


MAITRE D'OUVRAGE
MAIRIE
1, Place de l'Eglise
78450 CHAVENAY
Tél: 01.30.54.31.70


ARCHITECTE
Michel LEBLANC
111, rue du Château Rouge
78630 ORGEVAL
Tél: 06.07.38.63.15

DCE
31/08/2023
ECH : 1/700°
PL02

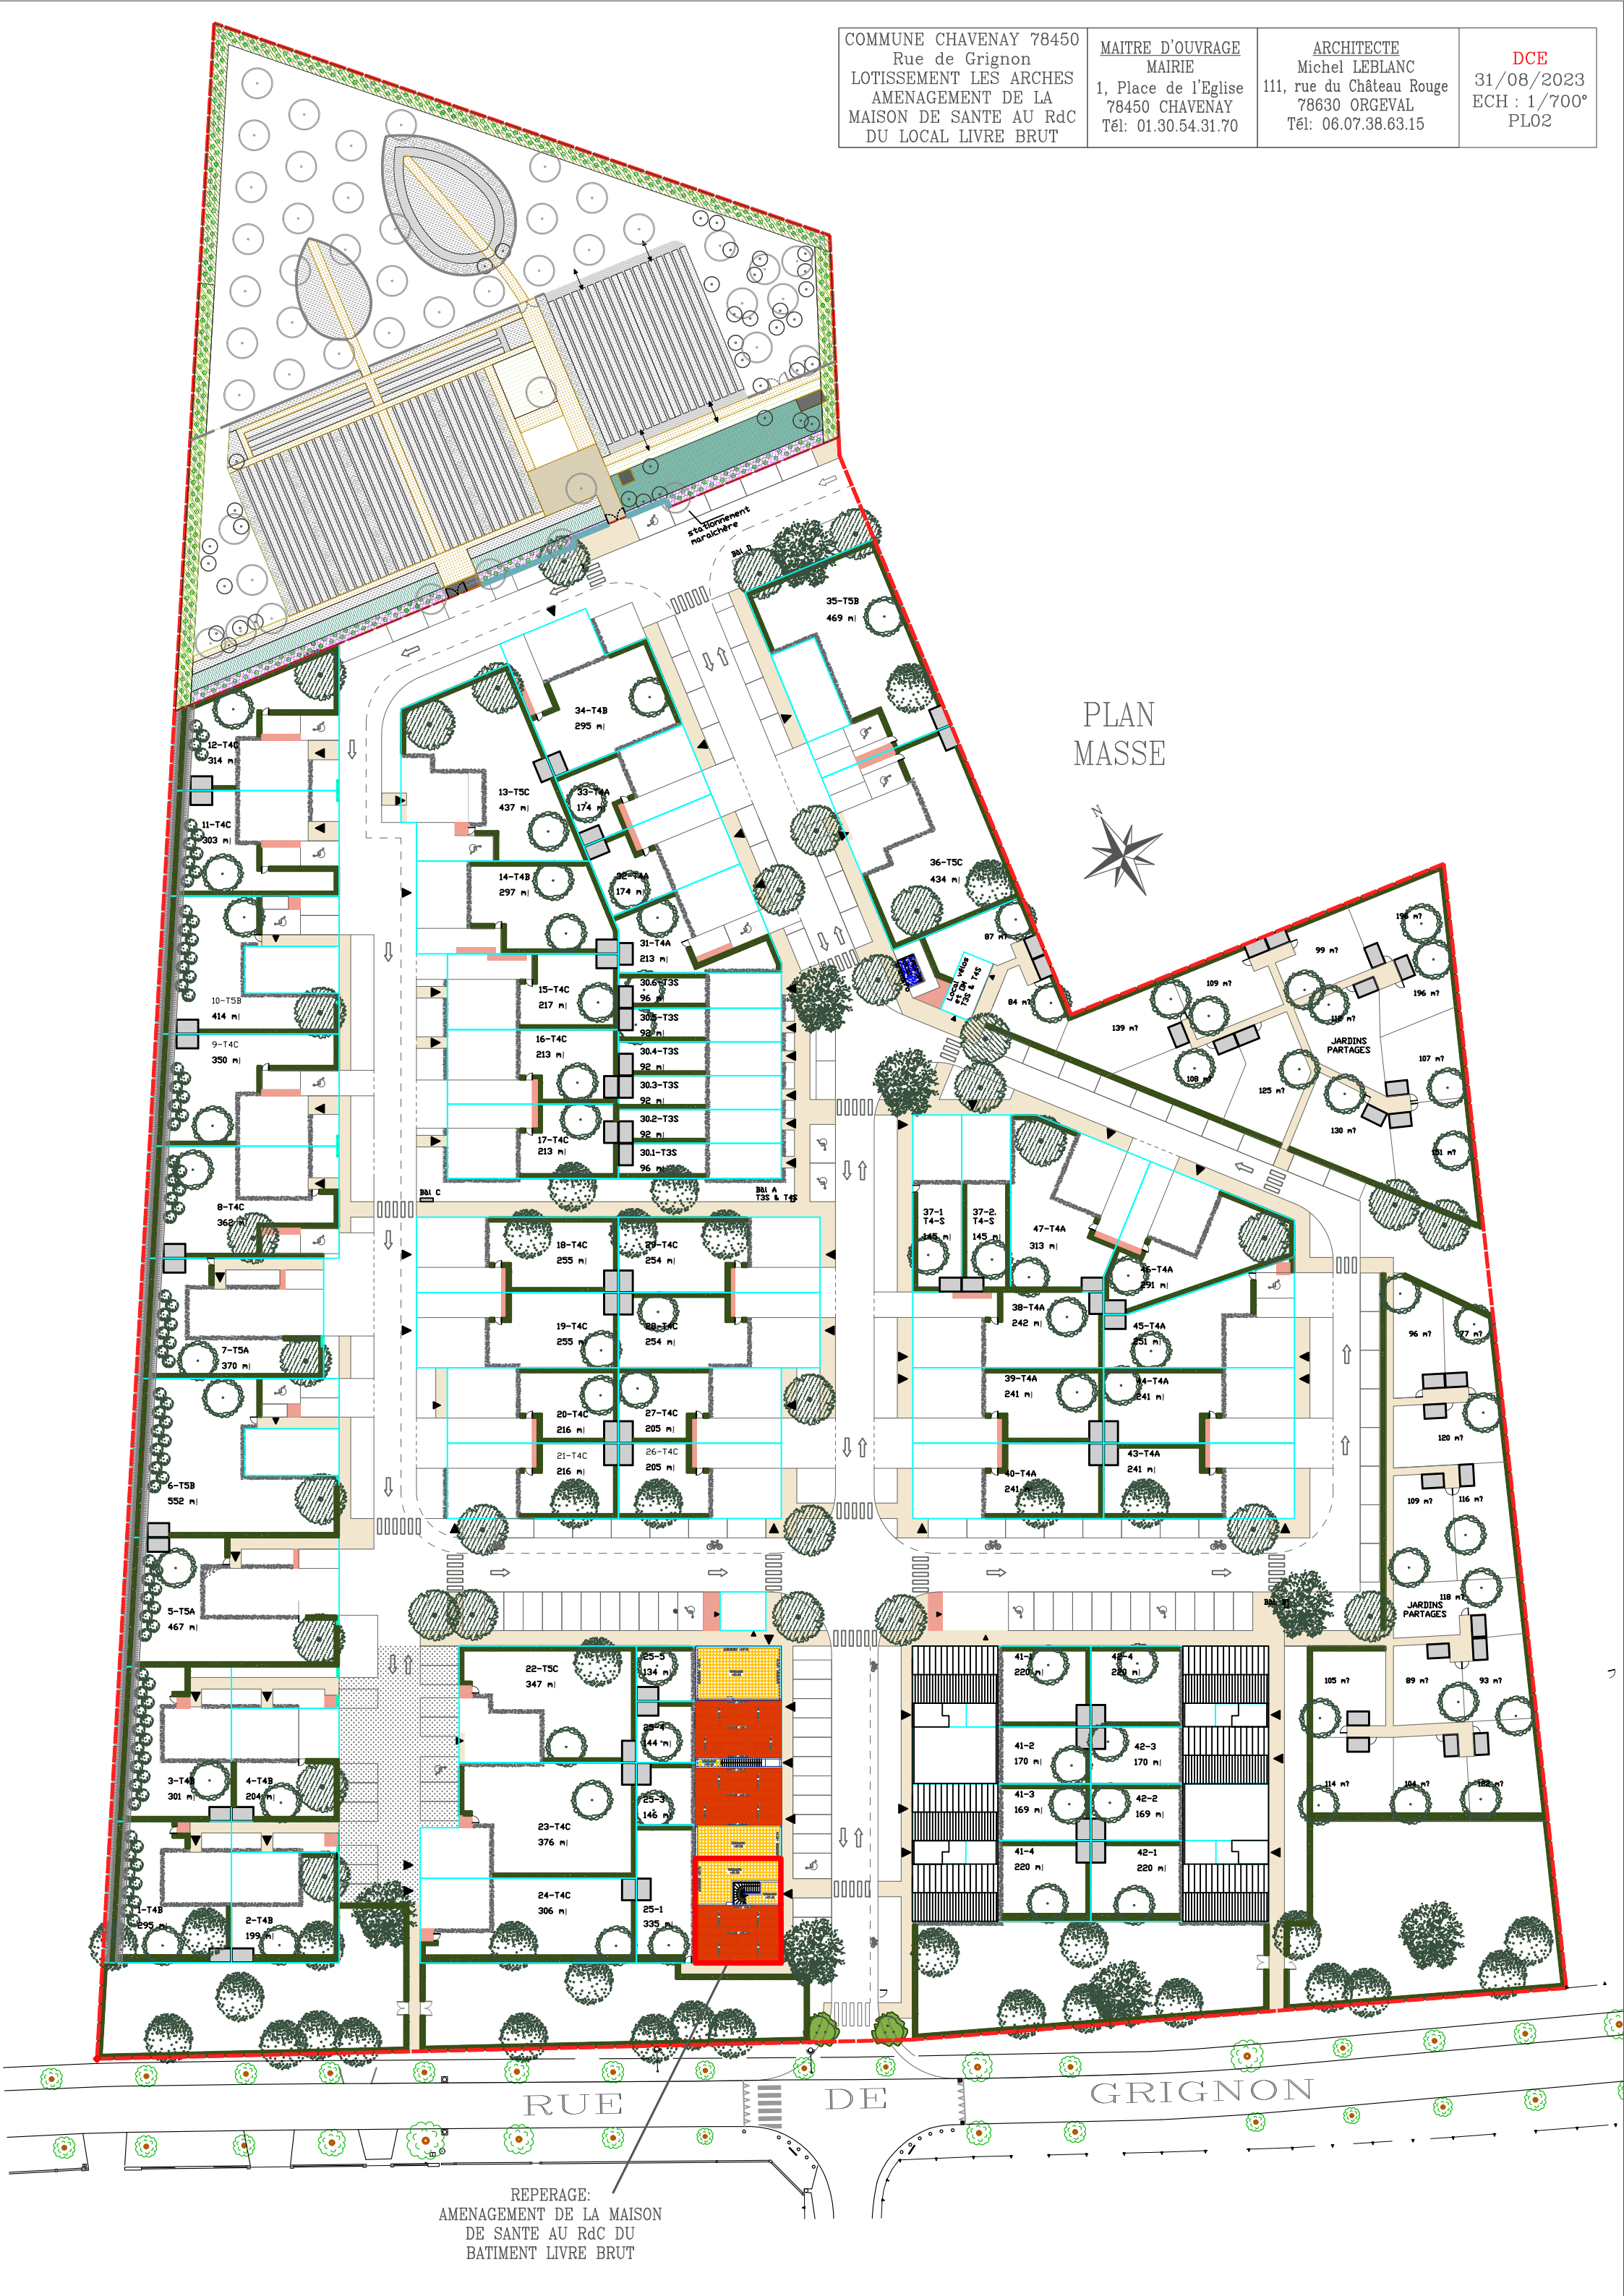

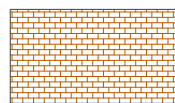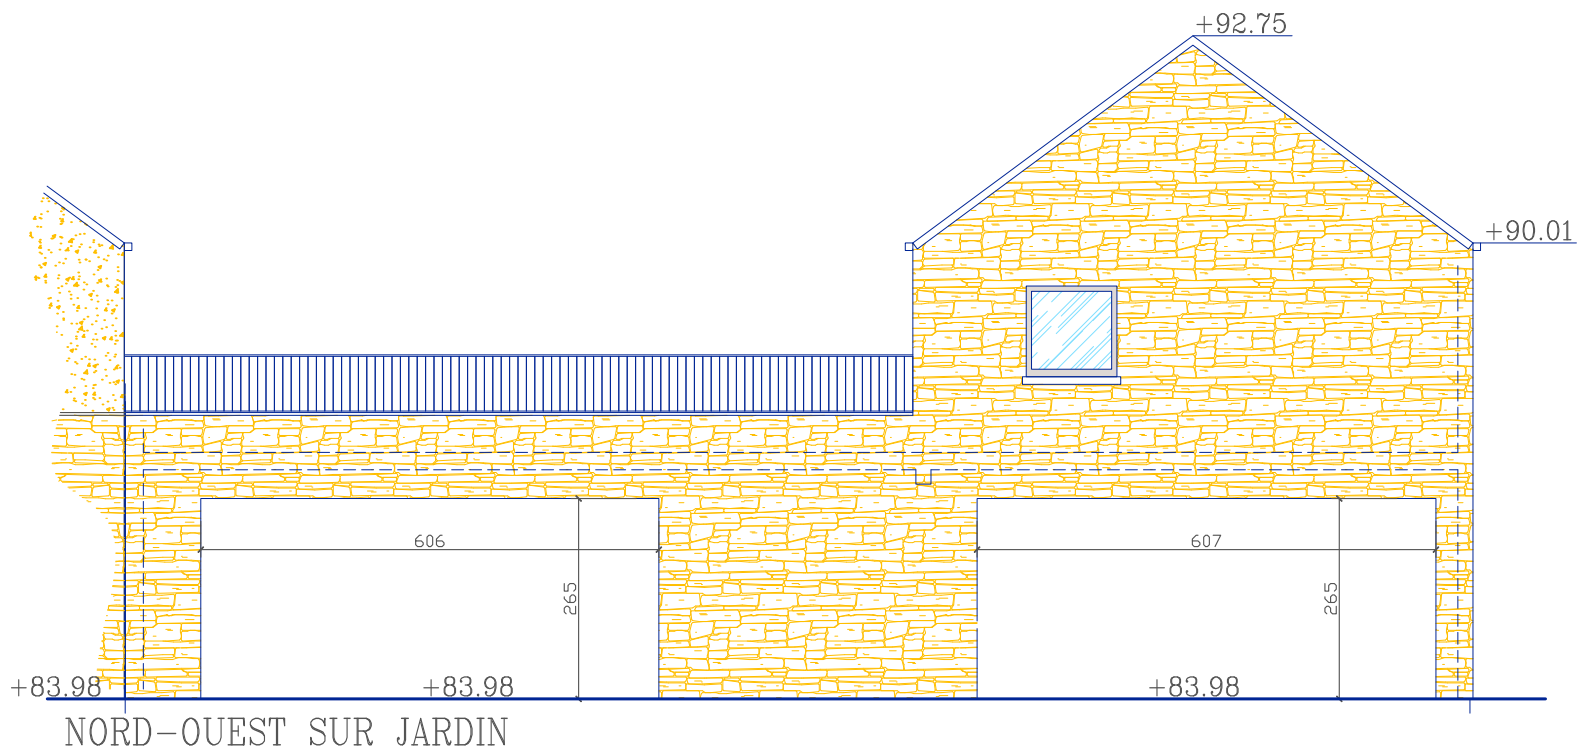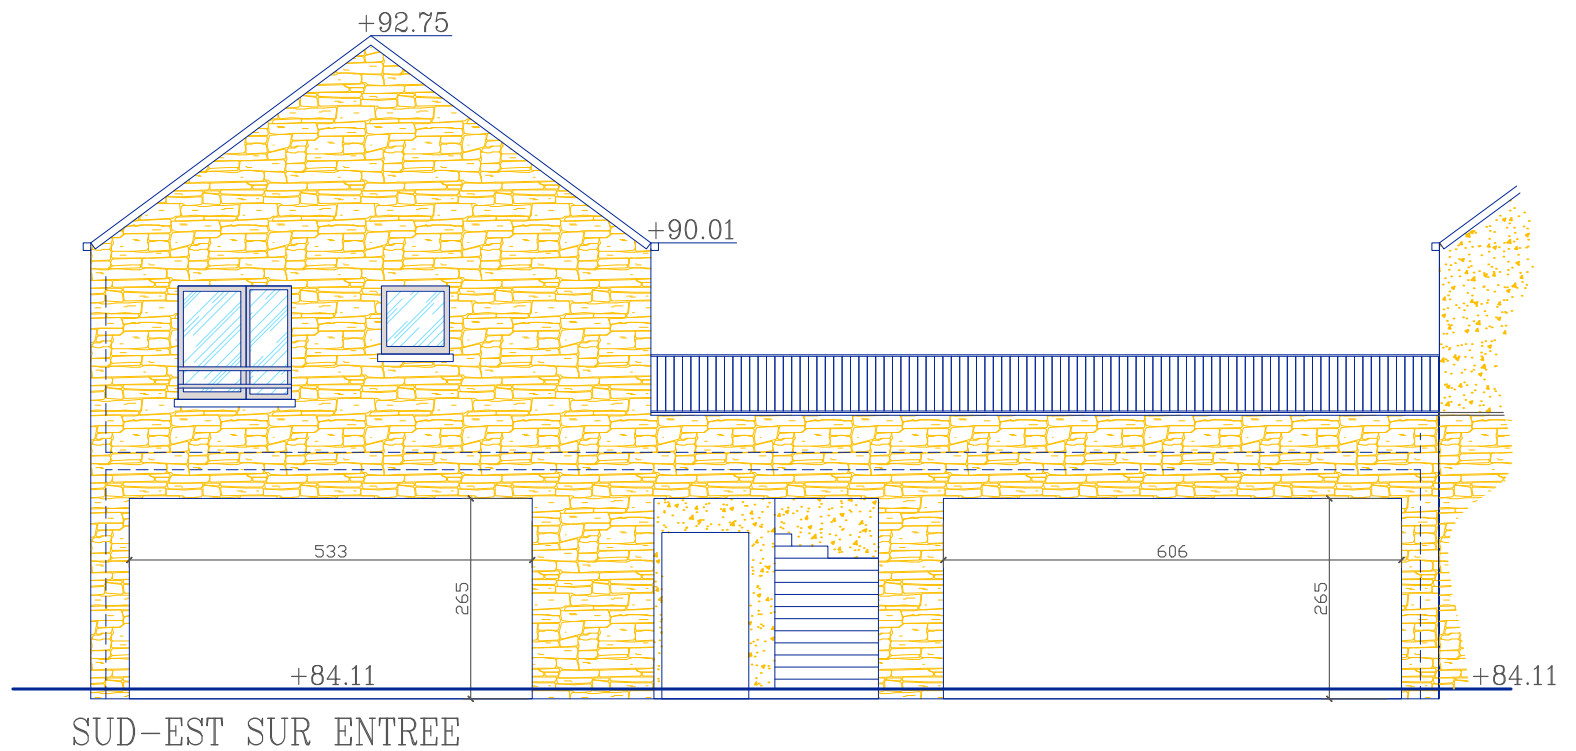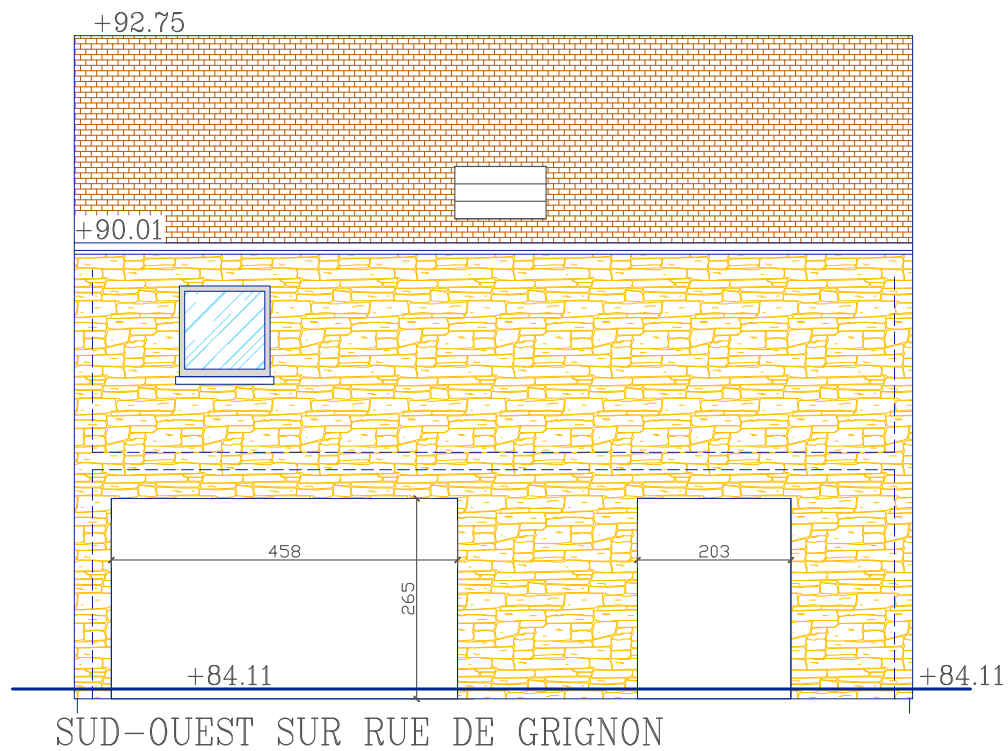

TUILE TERRE CUITE
TON BRUN ROUGE

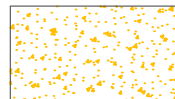

ENDUIT TON
BLANC CASSE



PIERRE COLLEE TYPE ORSOL,
Modèle CAUSSE ou Equivalent

MENUISERIE EXTERIEURE
ALUMINIUM LAQUE
TON RAL 7032


COMMUNE CHAVENAY 78450
Rue de Grignon
LOTISSEMENT BOUYGUES
AMENAGEMENT DE LA
MASION DE SANTE AU RdC
DU LOCAL LIVRE BRUT

MAITRE D'OUVRAGE
MAIRIE
1, Place de l'Eglise
78450 CHAVENAY
Tél: 01.30.54.31.70

ARCHITECTE
Michel LEBLANC
111, rue du Château Rouge
78630 ORGEVAL
Tél: 06.07.38.63.15

DCE
31/08/2023
ECH : 1/100°
PL04


FACADES ETAT EXISTANT

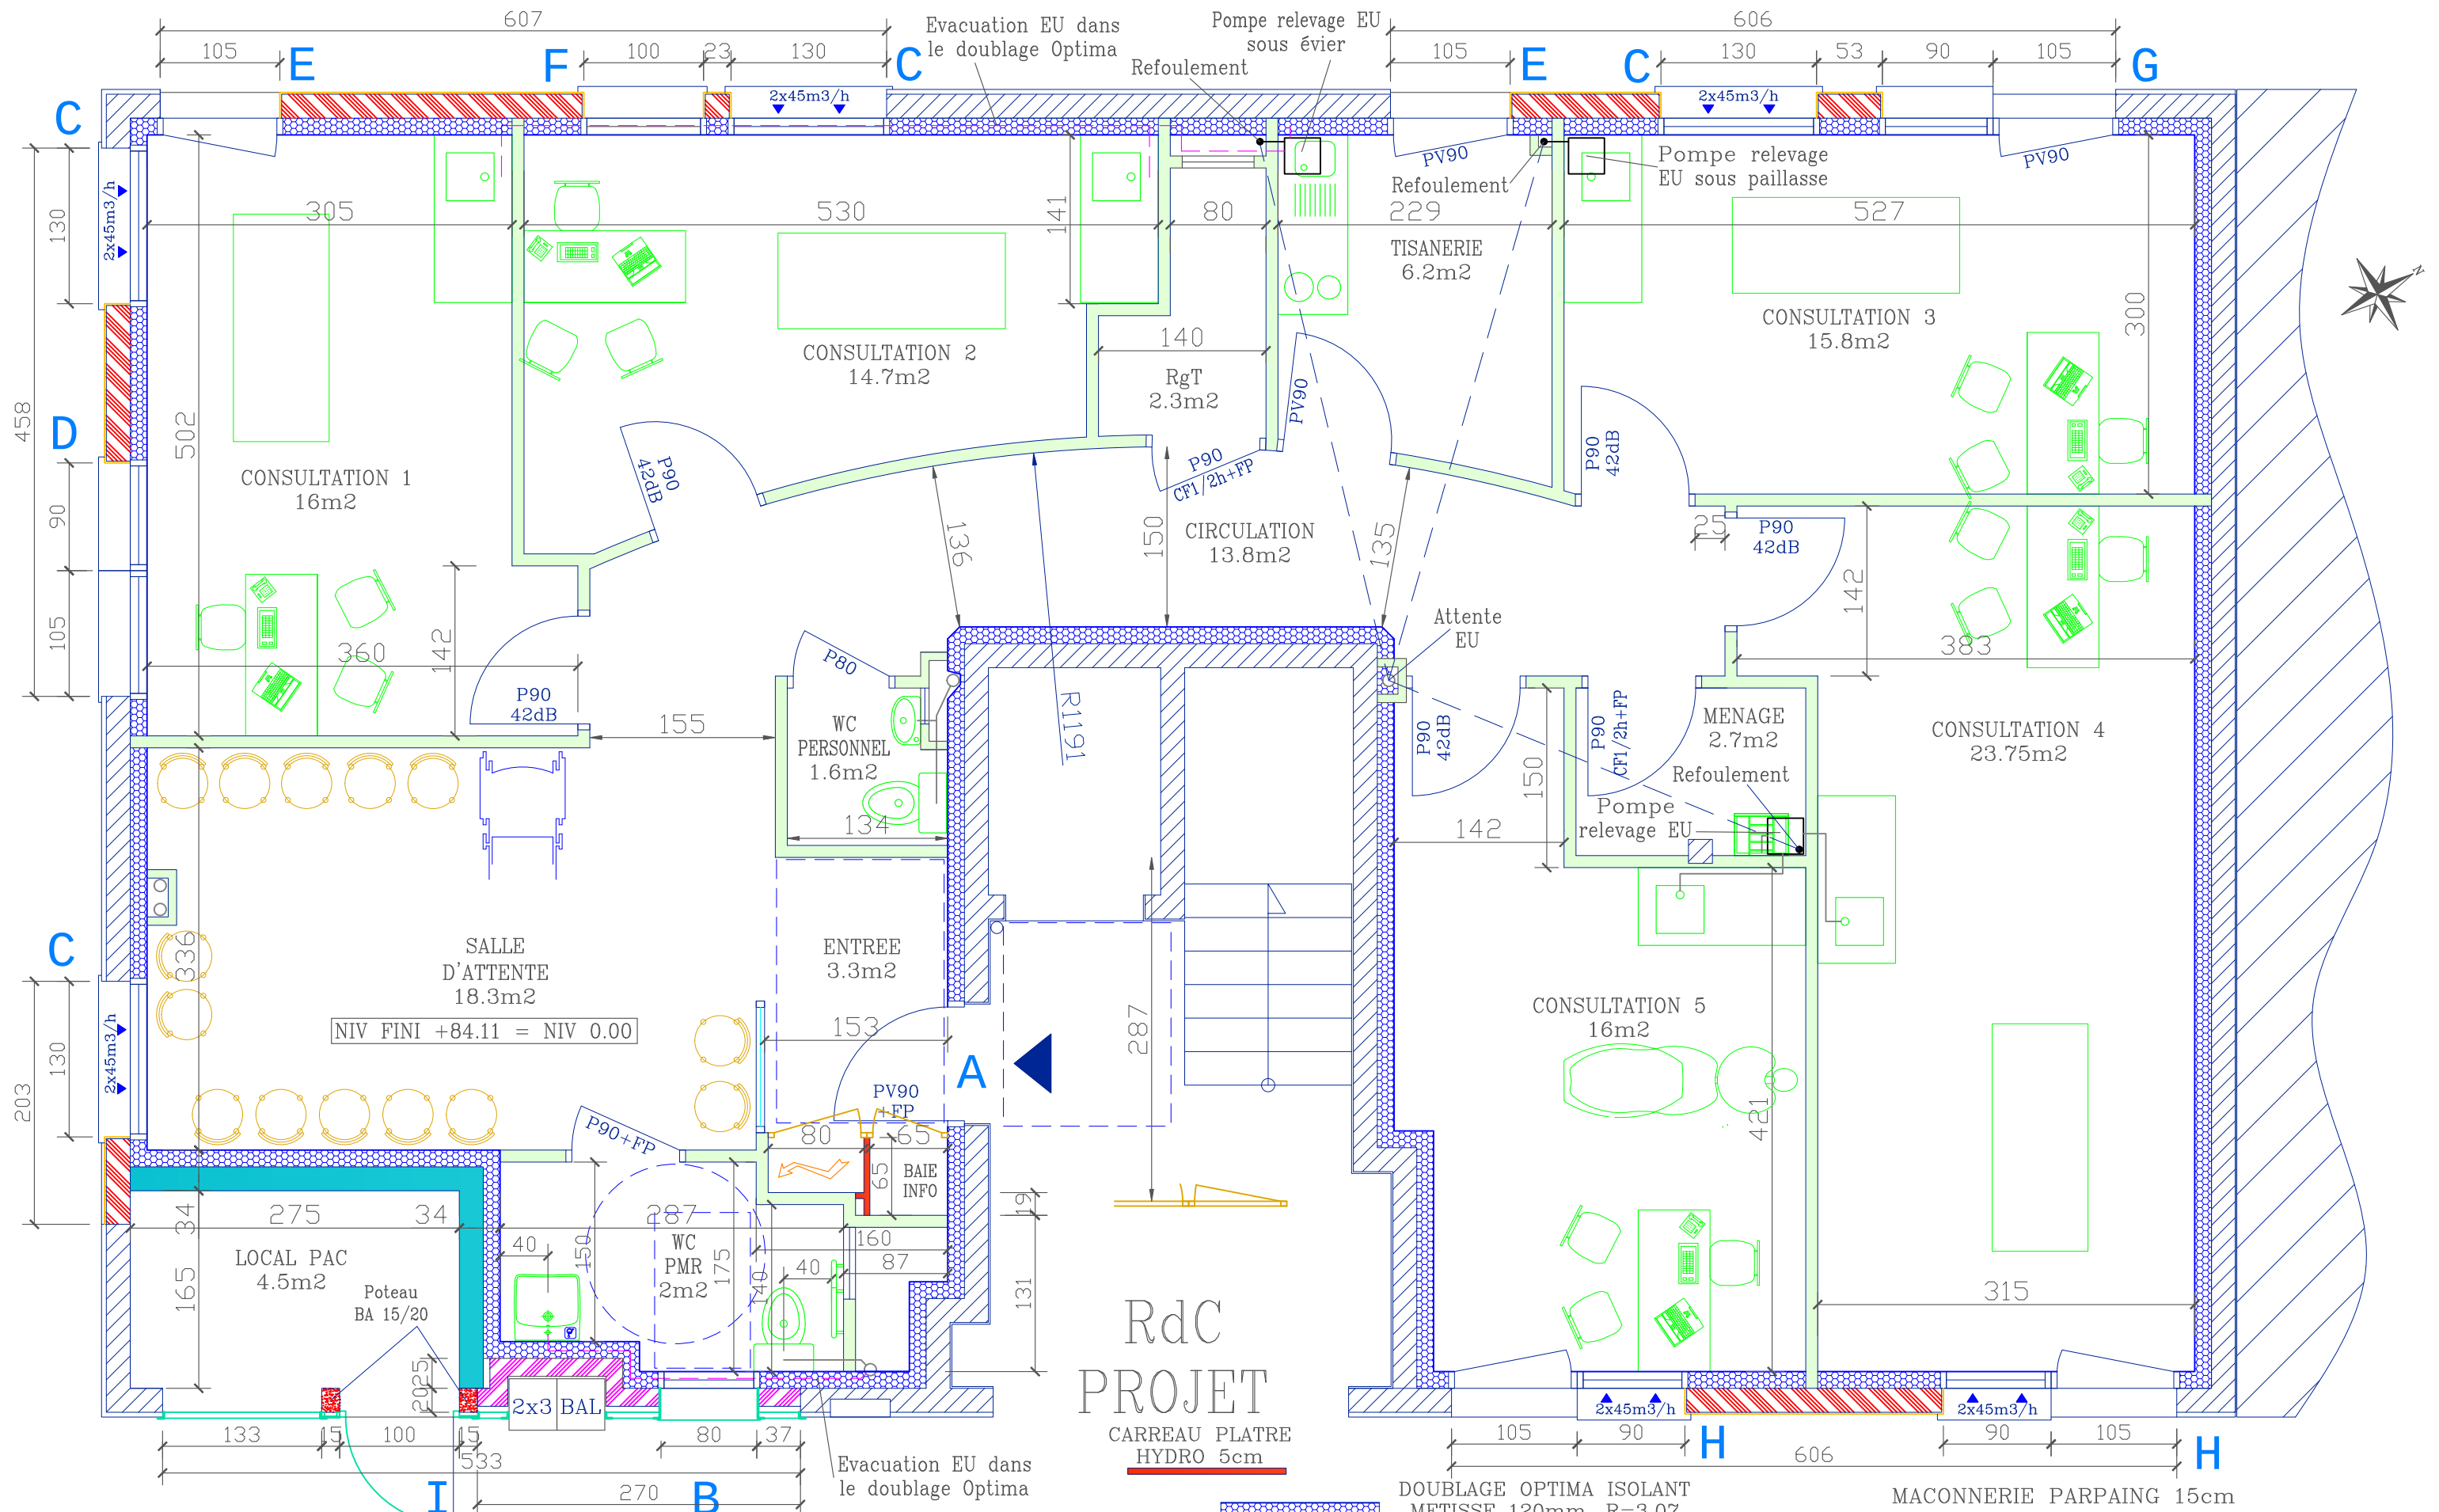

COMMUNE CHAVENAY 78450 Rue de Grignon LOTISSEMENT BOUYGUES AMENAGEMENT DE LA MASION DE SANTE AU RdC DU LOCAL LIVRE BRUT	MAITRE D'OUVRAGE MAIRIE 1, Place de l'Eglise 78450 CHAVENAY Tél: 01.30.54.31.70	ARCHITECTE Michel LEBLANC 111, rue du Château Rouge 78630 ORGEVAL Tél: 06.07.38.63.15	DCE 31/08/2023 ECH : 1/50° PL05
--	---	---	--

- DOUBLAGE OPTIMA ISOLANT
METISSE 120mm, R=3.07
TAPEE 140mm
- CLOISON HOSPITALIERE
98/48
- BETON CELLULAIRE 20cm+
OPTIMA METISSE 120
- MACONNERIE EXISTANTE
+ PAREMENT PIERRE
- MACONNERIE PARPAING 15cm
à CREER +
ENDUIT + PEINTURE NOIRE
- MACONNERIE PARPAING
20cm à CREER +
ENDUIT RAVALEMENT

RdC ETAT PROJETE

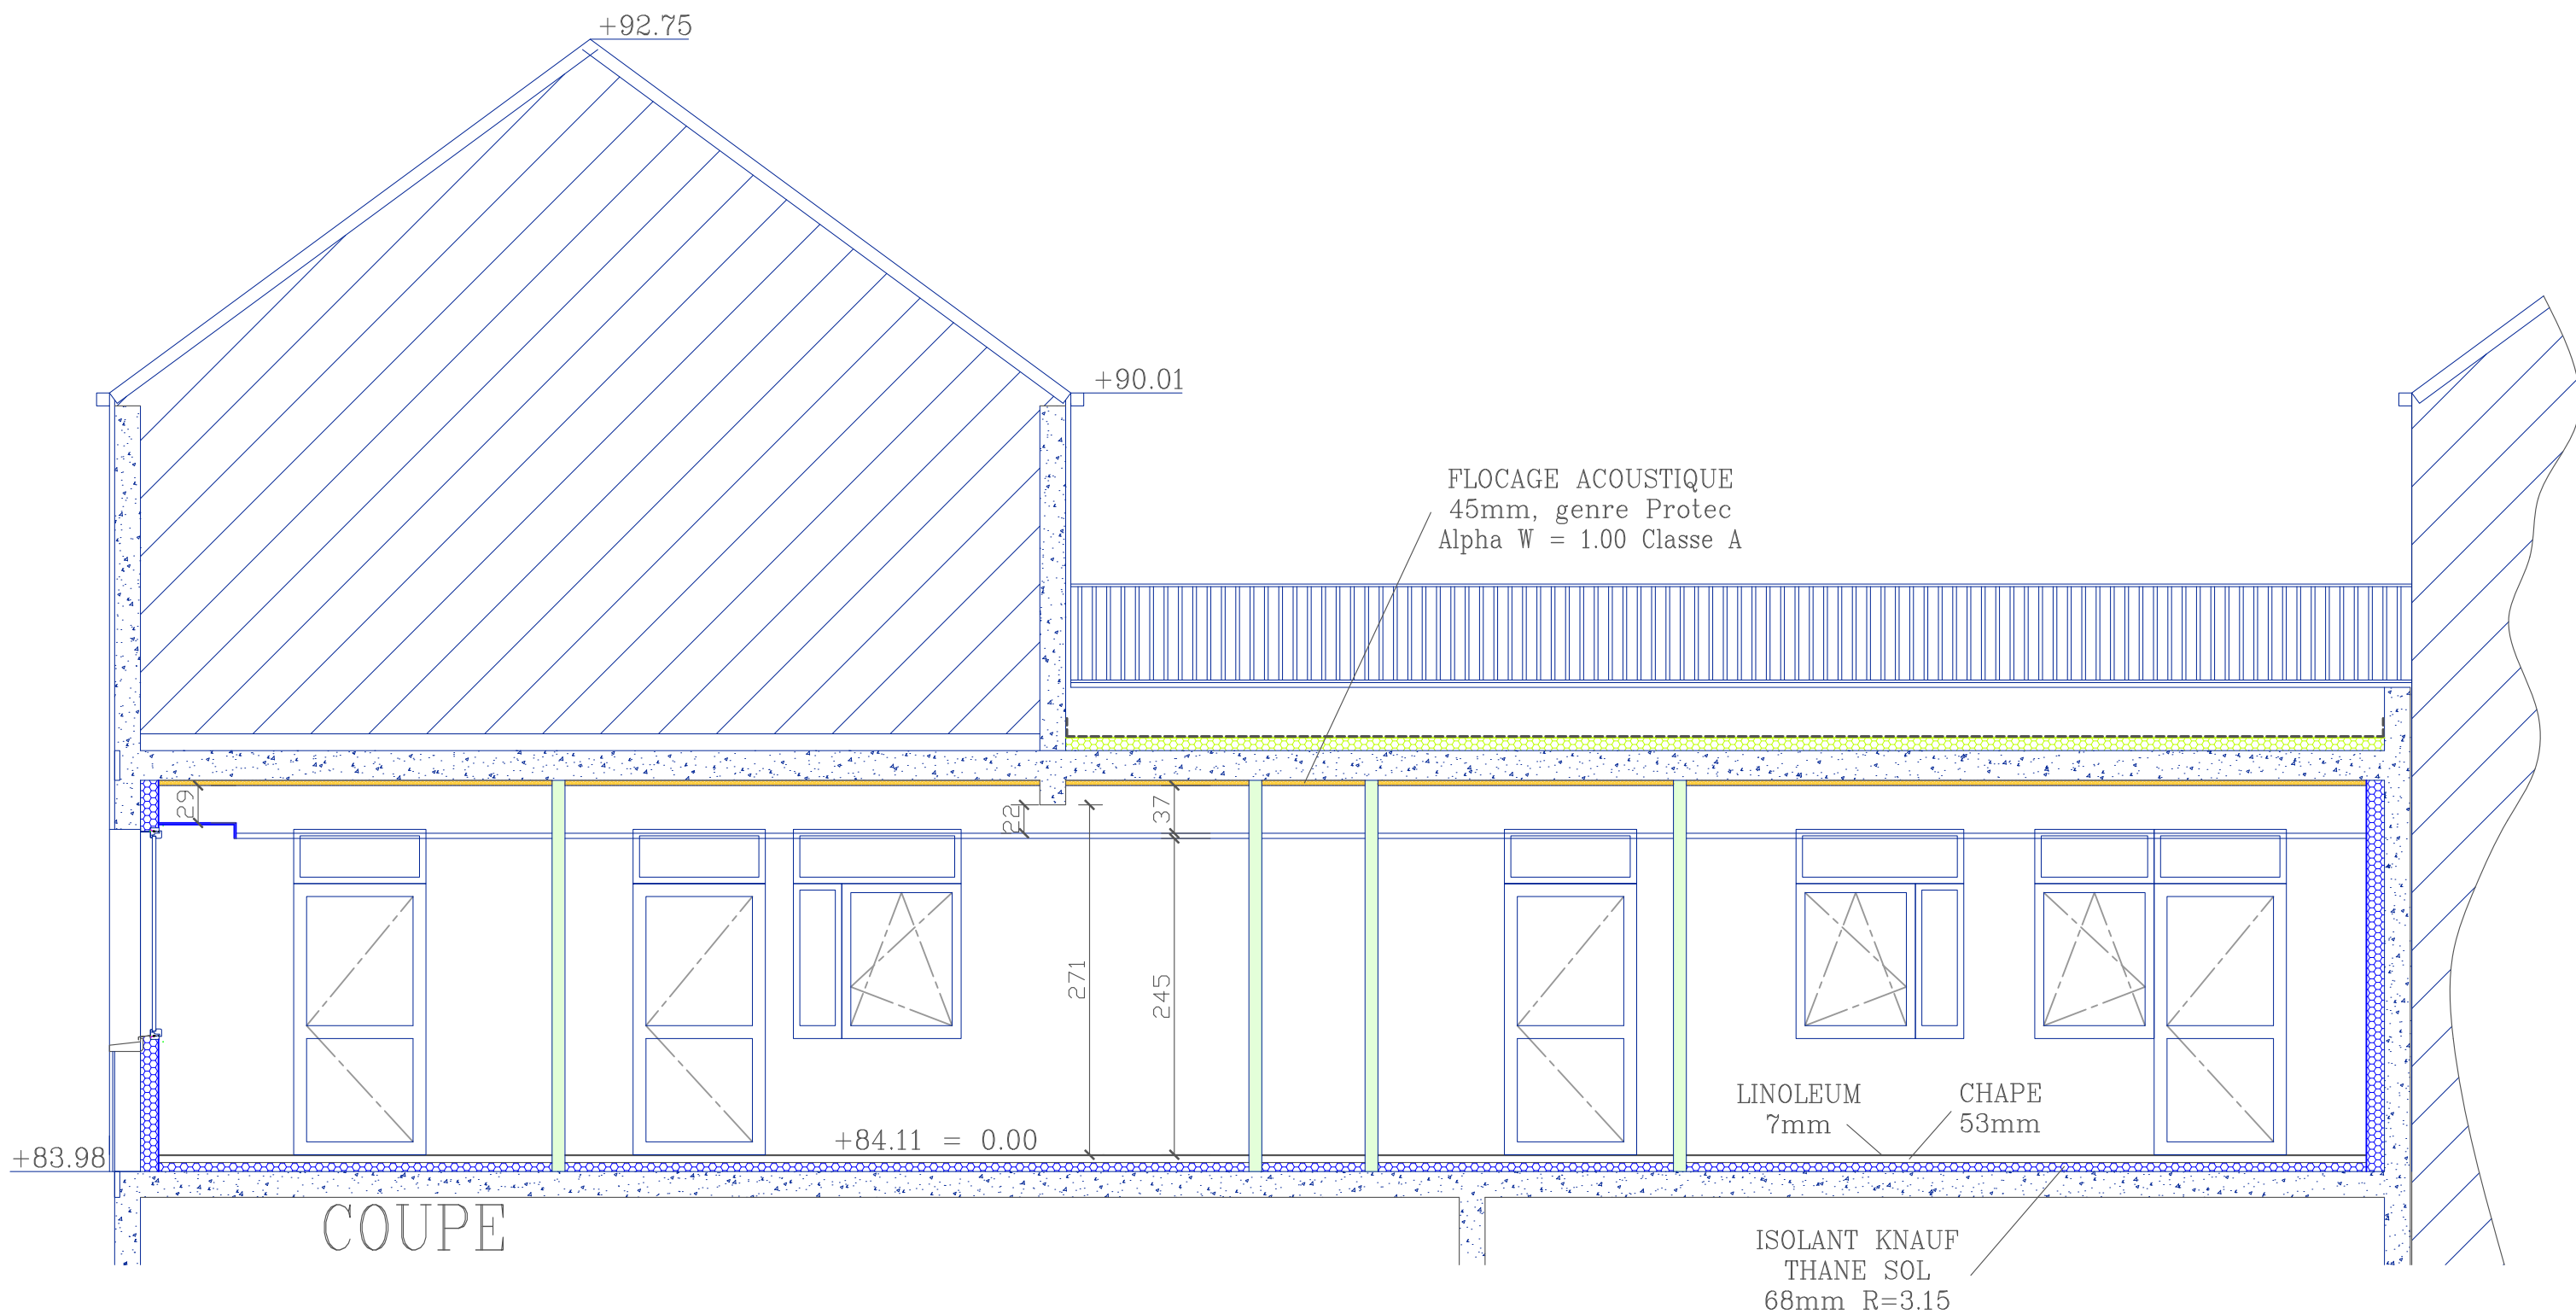


COMMUNE CHAVENAY 78450
Rue de Grignon
LOTISSEMENT BOUYGUES
AMENAGEMENT DE LA
MASION DE SANTE AU RdC
DU LOCAL LIVRE BRUT

MAITRE D'OUVRAGE
MAIRIE
1, Place de l'Eglise
78450 CHAVENAY
Tél: 01.30.54.31.70



ARCHITECTE
Michel LEBLANC
111, rue du Château Rouge
78630 ORGEVAL
Tél: 06.07.38.63.15

DCE
31/08/2023
ECH : 1/50°
PL06

COUPE ETAT PROJETE

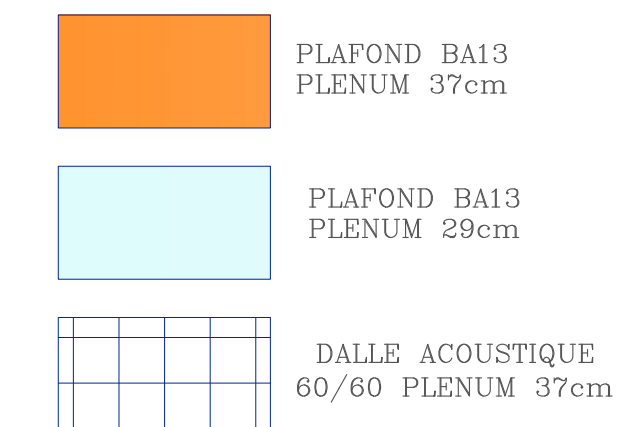


DETAILS Ech 1/10^o

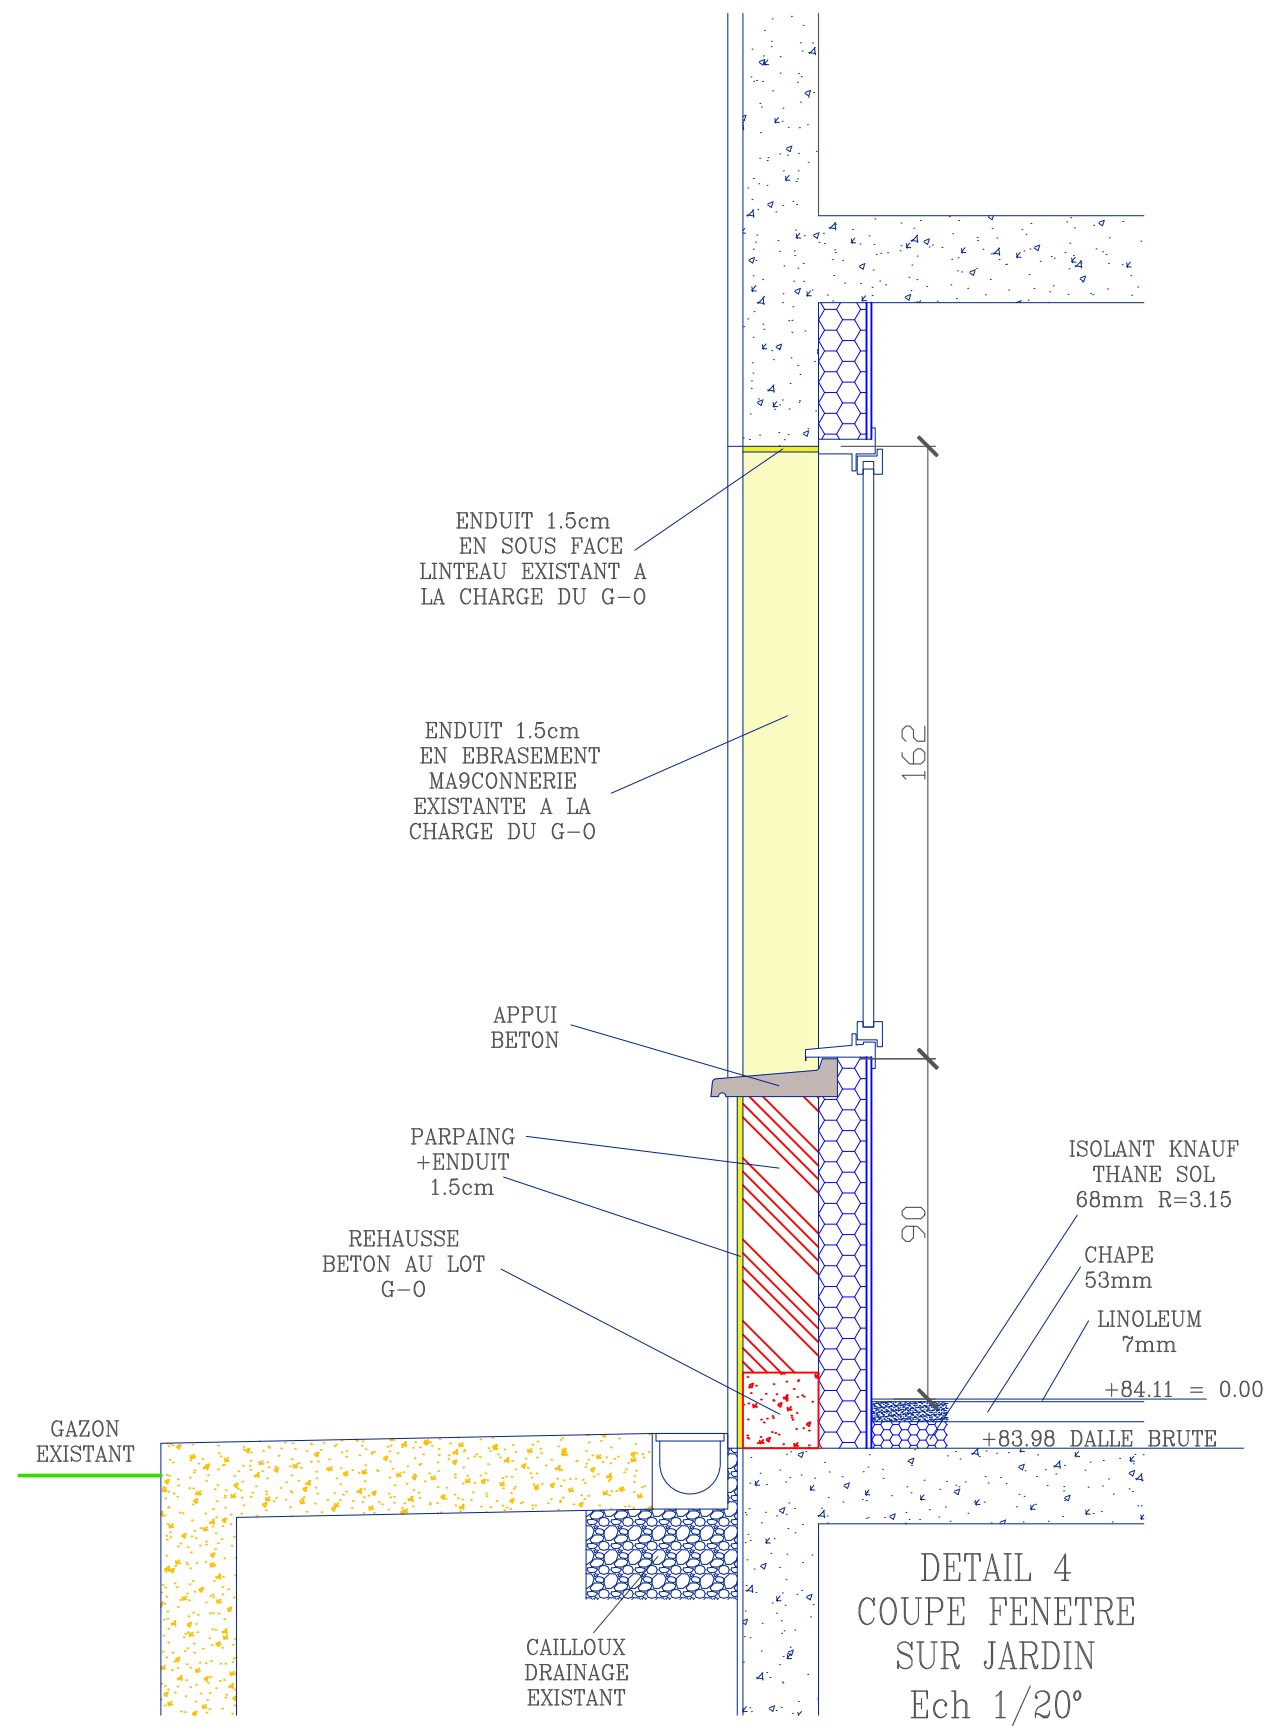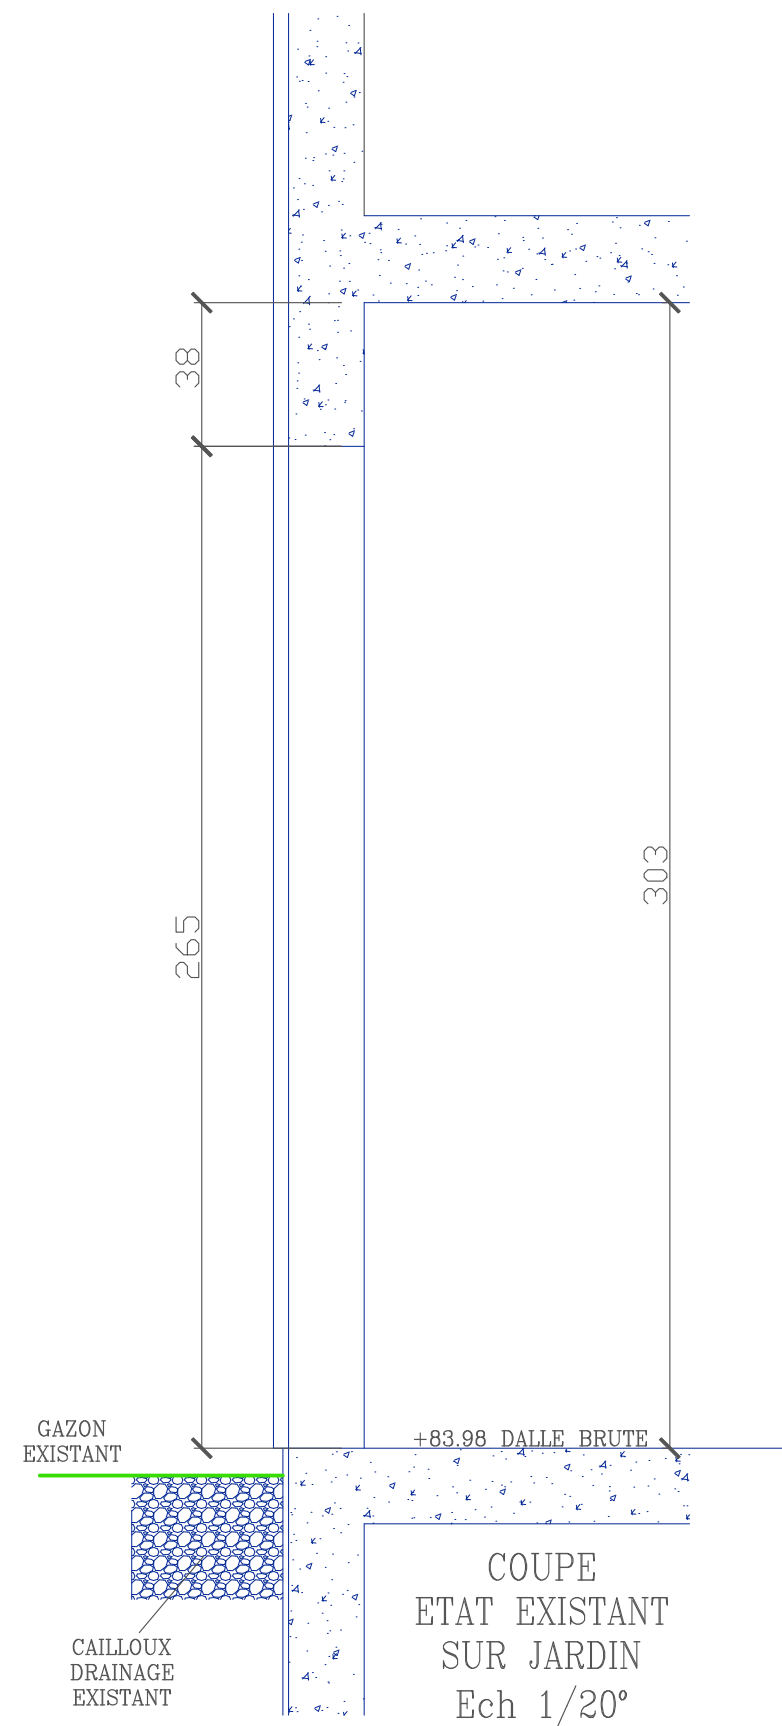

COMMUNE CHAVENAY 78450 Rue de Grignon LOTISSEMENT BOUYGUES AMENAGEMENT DE LA MASION DE SANTE AU RdC DU LOCAL LIVRE BRUT	MAITRE D'OUVRAGE MAIRIE 1, Place de l'Eglise 78450 CHAVENAY Tél: 01.30.54.31.70	ARCHITECTE Michel LEBLANC 111, rue du Château Rouge 78630 ORGEVAL Tél: 06.07.38.63.15	DCE 31/08/2023 PL09
--	---	---	---------------------------

DETAILS

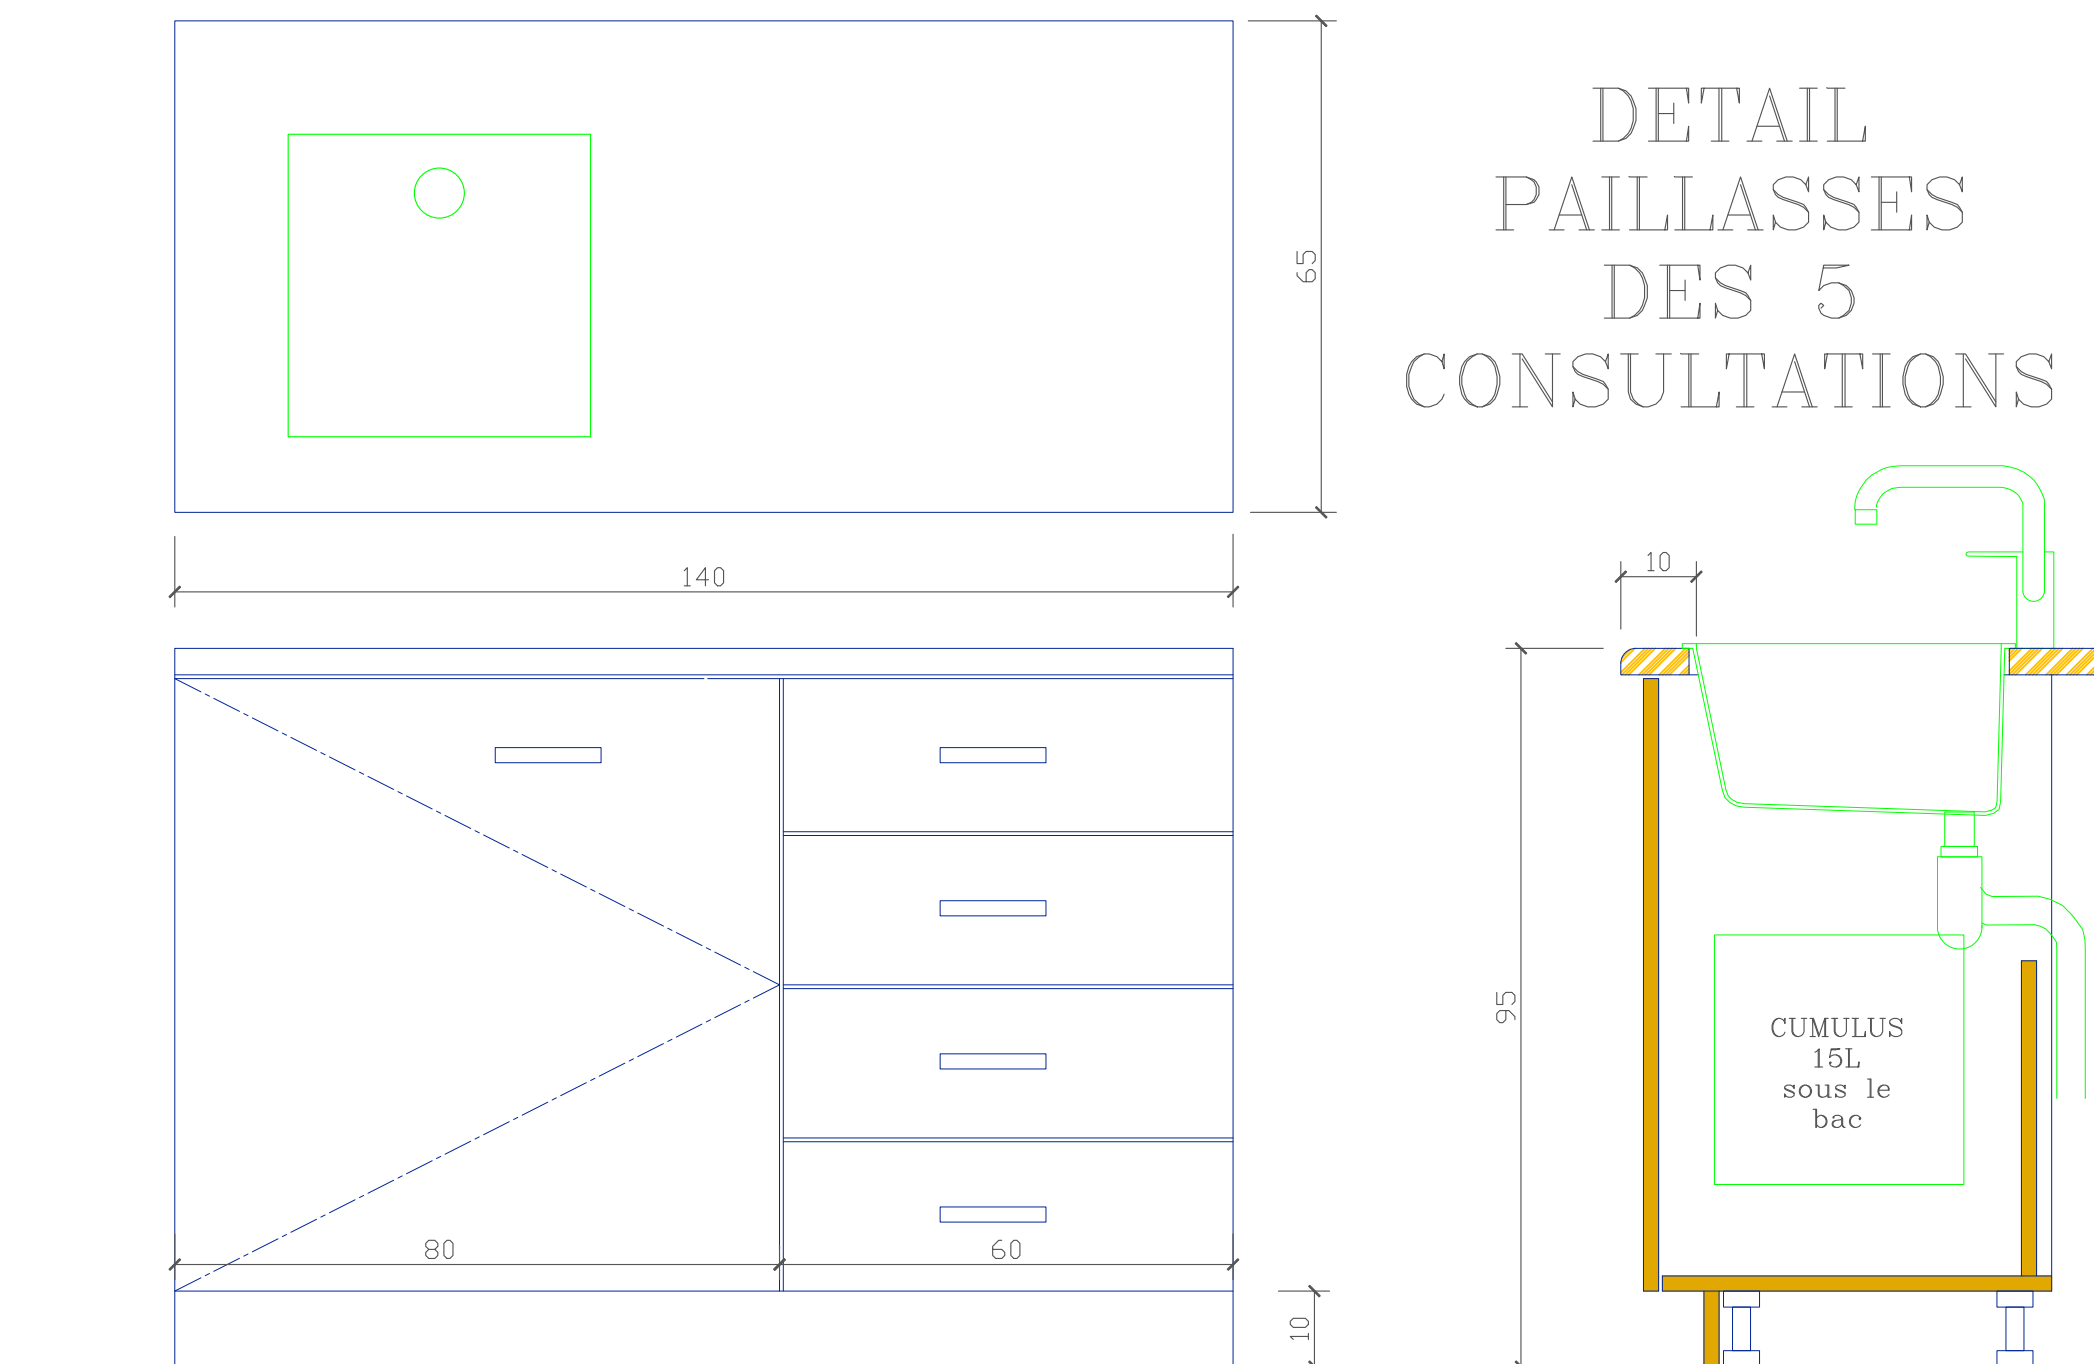

COMMUNE CHAVENAY 78450 Rue de Grignon LOTISSEMENT BOUYGUES AMENAGEMENT DE LA MASION DE SANTE AU RdC DU LOCAL LIVRE BRUT	MAITRE D'OUVRAGE MAIRIE 1, Place de l'Eglise 78450 CHAVENAY Tél: 01.30.54.31.70	ARCHITECTE Michel LEBLANC 111, rue du Château Rouge 78630 ORGEVAL Tél: 06.07.38.63.15	DCE 31/08/2023 ECH : 1/50° PL10
--	---	---	--

DETAIL PAILLASSE